



MAGISTRÁT MĚSTA DĚČÍN

Odbor životního prostředí

Mírové nám. 1175/5, 405 38 Děčín IV

Datová schránka: x9hbpfn

Číslo jednací: MDC/46990/2023
Spisová zn.: MDC/20497/2023
Počet listů: 2
Počet příloh: 1

Vyřizuje: Bc. Kateřina Svitáková
Telefon: 412 591 461
Fax: 412 591 473
E-mail: katsvit@mmdecin.cz

Děčín 21.04.2023

[REDACTED]
[REDACTED]
[REDACTED]
kterého zastupuje

Vodohospodářské projekty a služby s.r.o.
Svojkov 69
471 53 SVOJKOV

OZNÁMENÍ

O ZAHÁJENÍ SPOLEČNÉHO A VODOPRÁVNÍHO ŘÍZENÍ A POZVÁNÍ K VEŘEJNÉMU ÚSTNÍMU PROJEDNÁNÍ VEŘEJNOU VYHLÁŠKOU

Dne 16.02.2023 požádal **Jakub Borovička**, [REDACTED], kterého zastupuje spol. Vodohospodářské projekty a služby s.r.o., (dále jen „stavebník“), o vydání společného povolení na stavbu vodního díla „**Vrtaná studna pro objekt RD č.p. 5, Starý Šachov**“ (dále též „stavba“) na pozemku parc. č. 446/1 v katastrálním území Starý Šachov a o vydání povolení nakládání s podzemními vodami s tímto vodním dílem související (§ 8 odst. 1 písm. b) bodu 1) zákona č. 254/2001 Sb., o vodách a o změně některých zákonů (vodní zákon), ve znění pozdějších předpisů. Uvedeným dnem bylo zahájeno řízení.

Magistrát města Děčín, odbor životního prostředí jako vodoprávní úřad podle § 104 odst. 2 písm. c) a věcně příslušný dle ustanovení § 106 odst. 1 zákona č. 254/2001 Sb., o vodách a o změně některých zákonů (vodní zákon), ve znění pozdějších předpisů (dále jen „vodní zákon“), speciální stavební úřad § 15 odst. 4 vodního zákona a § 15 odst. 1 písm. d) zákona č. 183/2006 Sb., o územním plánování a stavebním řádu, ve znění pozdějších předpisů (dále jen „stavební zákon“) a místně příslušný správní orgán podle ustanovení § 11 odst. 1 písm. b) zákona č. 500/2004 Sb., správní řád, ve znění pozdějších předpisů (dále jen „správní řád“)

o z n a m u j e

podle § 115 odst. 1 vodního zákona a § 94m odst. 1 stavebního zákona zahájení společného územního, stavebního řízení a vodoprávního řízení o povolení k odběru podzemních vod, pro stavbu vodního díla „**Vrtaná studna pro objekt RD č.p. 5, Starý Šachov**“ na pozemku parc. č. 446/1 v katastrálním území Starý Šachov a současně, protože jde o záměr umístovaný v území, ve kterém nebyl vydán územní plán, nařizuje k projednání žádosti veřejné ústní jednání spojené s ohledáním na místě na den

18. května 2023 (čtvrtek) v 10:30 hodin

se schůzkou pozvaných na místě stavby.

Nakládání s vodami spočívá v odběru podzemní vody (z vrtané studny) na pozemku parc. č. 446/1 v katastrálním území Starý Šachov pro účely zásobování vodou RD čp. 5, v množství:

Průměrný povolený odběr:	0,005 l/s
Maximální povolený odběr:	0,1 l/s
Maximální měsíční povolený odběr:	21 m ³ /měsíc
Maximální roční povolený odběr:	250 m ³ /rok

Zároveň, dle ustanovení § 94m odst. 3 stavebního zákona a § 115 odst. 8 vodního zákona stanovuje, že dotčené orgány a účastníci řízení mohou svá závazná stanoviska a námítky, uplatnit nejpozději při tomto ústním jednání. Upozorňujeme, že k později uplatněným závazným stanoviskům nebo námítkám, nebude přihlédnuto.

Do spisu je možné nahlédnout na Magistrátu města Děčín, odboru životního prostředí, oddělení vodoprávní úřad (budova bývalého OkÚ – B1, ul. 28. října 1155/2) 2. patro, dveře č. 319.

Nechá-li se některý z účastníků řízení zastupovat, doloží ke stanovisku písemnou plnou moc, která bude časově a věcně vymezena, včetně konstatování, že zmocněnec plnou moc přijímá.

Ing. Zdeněk Hanuš

vedoucí odboru životního prostředí



Tento dokument spolu s přehlednou situací bude vyvěšen nejméně po dobu 15 dnů na úřední desce Magistrátu města Děčín a dotčené obce a zveřejněn též způsobem umožňující dálkový přístup. Dotčená obec vrátí kopii veřejné vyhlášky z úřední desky s vyznačením data vyvěšení a sejmutí zpět na adresu Magistrátu města Děčín, odbor životního prostředí.

Vyvěšeno dne
razítko, podpis

Sejmuto dne.....
razítko, podpis

Přílohy

1 x situace stavby

Doručí se

Účastníci společného územního a stavebního řízení o povolení stavby

Účastníci řízení podle § 94k SZ a § 27 odst. 1) SŘ (do vlastních rukou)

Jakub Borovička, nar. 20.12.1972, Zborovská 1287/4, 150 00 Praha-Smíchov, kterého zastupuje spol. Vodohospodářské projekty a služby s.r.o., IČO 17790093, IDDS: kk6iii8

Účastníci řízení podle § 94k SZ a § 27 odst. 2) a 3) SŘ (do vlastních rukou)

Obec Starý Šachov, IDDS: tj7atrt

Účastníci vodoprávního řízení o povolení k nakládání s vodami:

Účastníci řízení podle § 27 odst. 1) SŘ (do vlastních rukou)

Jakub Borovička, nar. 20.12.1972, Zborovská 1287/4, 150 00 Praha-Smíchov, kterého zastupuje spol. Vodohospodářské projekty a služby s.r.o., IČO 17790093, IDDS: kk6iii8

Účastníci řízení podle § 115 odst. 4 vodního zákona a § 27 odst. 2) a 3) SŘ (do vlastních rukou)

Obec Starý Šachov, IDDS: tj7atrt


Dotčené orgány a ostatní

Agentura ochrany přírody a krajiny České republiky, regionální pracoviště Správa CHKO České středohoří, IDDS: 6npdyiv

Povodí Ohře, státní podnik, IDDS: 7ptt8gm

Městský úřad Benešov nad Ploučnicí, stavební úřad, IDDS: ymgbfiz



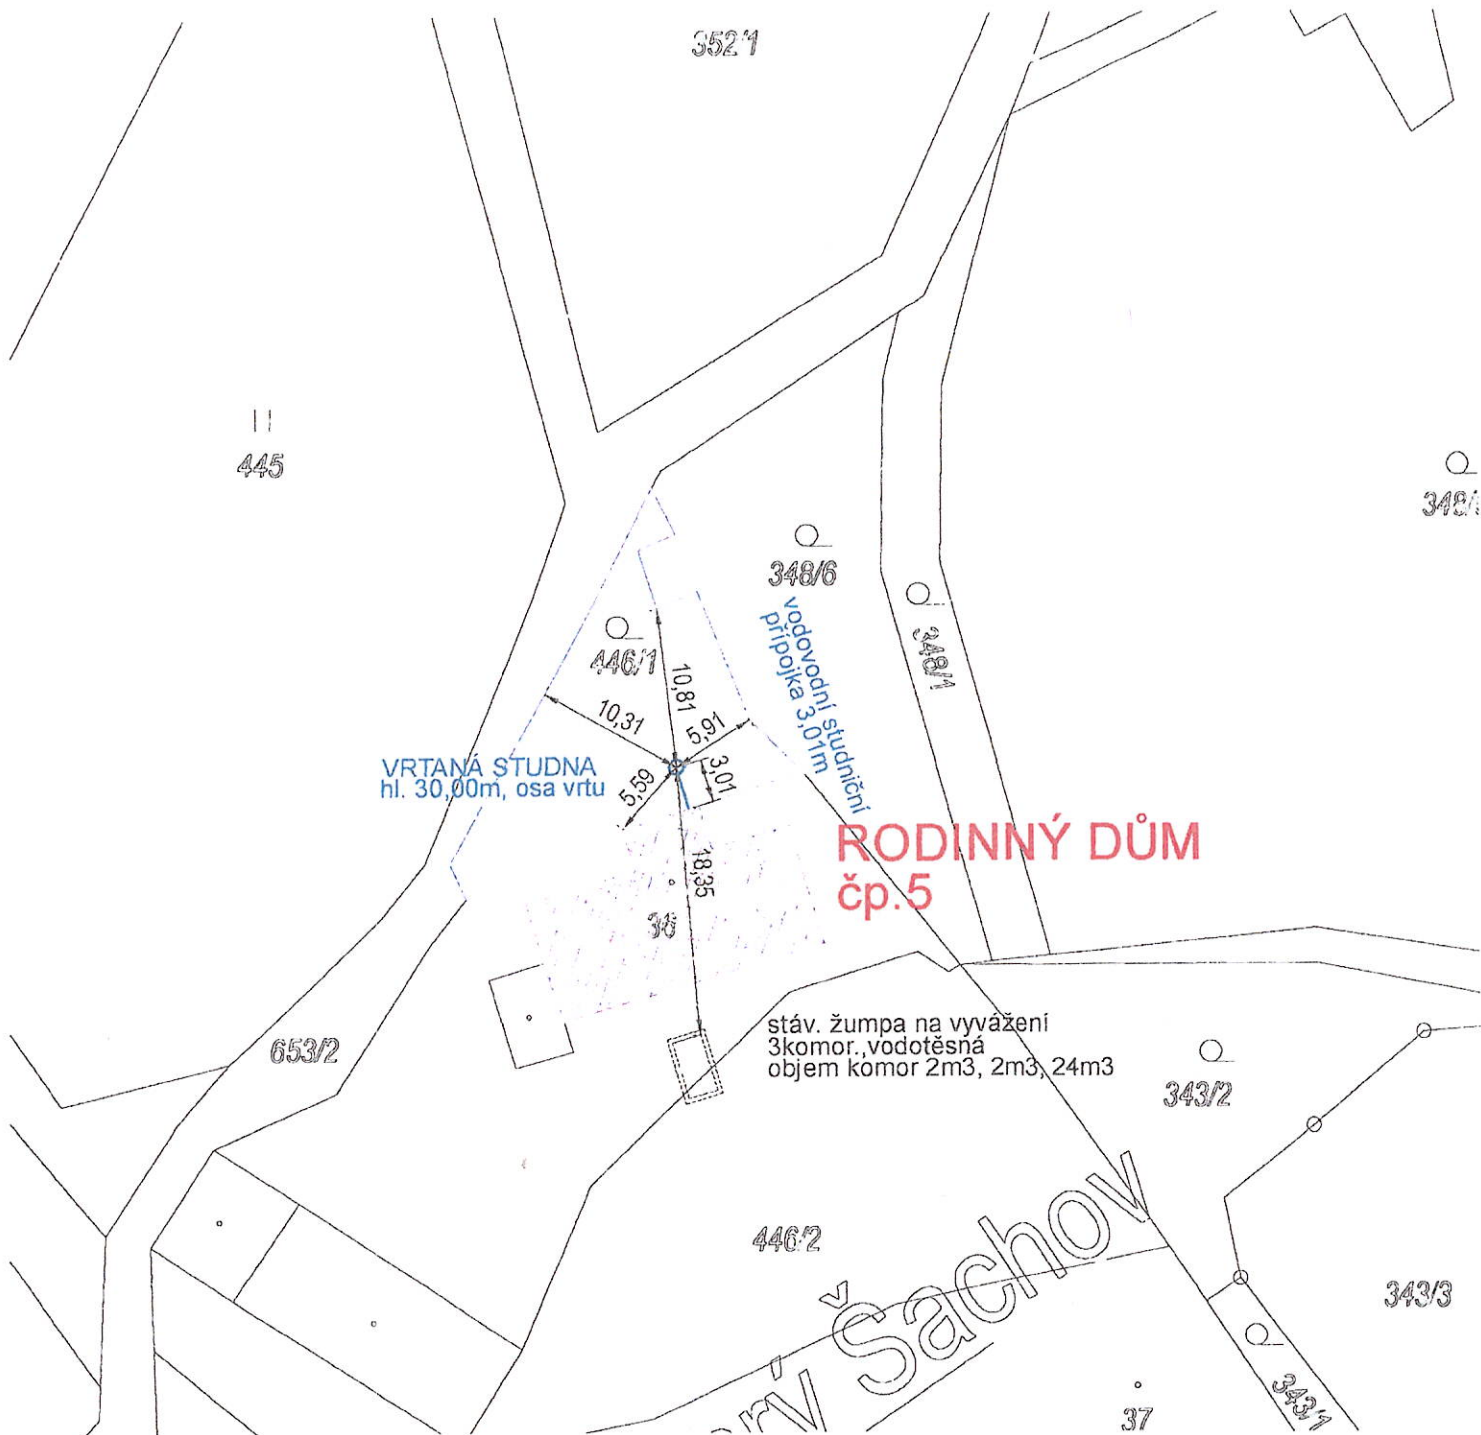

VODOHOSPODÁŘSKÉ PROJEKTY		Vodohospodářské projekty a služby s.r.o. Svčkov 69, 471 53 Svčkov IČ 177 90 093	
vedoucí projektant:	kreslil:		
Ing. Jarmila Tavodová	Ing. Radovan Langer		
kraj: Ústecký			
investor: Borovička Jakub, Zborovská 1287/4, Smíchov, 15000 Praha 5			
název akce:			
Starý Šachov - studna na p.p.č. 446/1		datum:	prosinec 2022
		měřítko:	1:500
		formát:	1 x A4
		stupeň PD:	společné řízení
název výkresu:		číslo přílohy:	číslo paré:
SITUACE STAVBY V KN		C.2	1

