



## MAGISTRÁT MĚSTA DĚČÍN

Odbor správních činností a obecní živnostenský úřad

Mírové nám. 1175/5, 405 38 Děčín IV

Datová schránka: x9hbpfn

Číslo jednací: MDC/54444/2024  
Spisová zn.: MDC/9332/2024  
Počet listů: 4  
Počet příloh: 1

Vyřizuje: Jan Dvořák  
Telefon: 412 591 237  
Fax:  
E-mail: jan.dvorak@mmdecin.cz

Děčín 07.05.2024

## VEŘEJNÁ VYHLÁŠKA

### Opatření obecné povahy

### STANOVENÍ PŘECHODNÉ ÚPRAVY PROVOZU

změna povrchů pěší komunikace - Starý Šachov podél silnice č. II/262

Magistrát města Děčín, Odbor správních činností a obecní živnostenský úřad - oddělení silničního správního a dopravního úřadu jako správní orgán (dále jen "správní orgán") příslušný podle § 124 odst. 6 zákona č. 361/2000 Sb., o provozu na pozemních komunikacích a o změnách některých zákonů (zákon o silničním provozu), ve znění pozdějších předpisů (dále jen "zákon o silničním provozu") na návrh, který podal

### **SaM silnice a mosty Děčín a.s., IČO 25042751, Oblouková 416/39, 405 02 Děčín**

(dále jen "navrhovatel") podle § 77 odst. 1 písm. c) a § 77 odst. 5 zákona o silničním provozu a § 172 a 173 zákona č. 500/2004 Sb., správní řád, ve znění pozdějších předpisů (dále jen "správní řád") opatřením obecné povahy

### s t a n o v í

přechodnou úpravu provozu na pozemní komunikaci (PK) dopravním značením a zařízením (DZ)

PK: silnice č. II/262, Starý Šachov, viz příloha

DZ: viz dopravně – inženýrské opatření v příloze

v termínu: po nabytí účinnosti opatření a po dobu platnosti pravomocného rozhodnutí ve věci povolení zvláštního užívání komunikace, vydaného silničním správním úřadem

akce: změna povrchů pěší komunikace - Starý Šachov podél silnice č. II/262

kontakt. os.: Karel Macoun, tel: 737 268 894

E-mail: [posta@mmdecin.cz](mailto:posta@mmdecin.cz)

Internet: [www.mmdecin.cz](http://www.mmdecin.cz)

platnost stanovení: 1 rok od vydání opatření MDC/54444/2024 ze dne 07.05.2024  
za podmínek viz níže a dále viz poučení

**Opatření nabývá účinnosti pátým dnem po vyvěšení na úřední desce Magistrátu města Děčín.**

**Podmínky pro provedení přechodné úpravy provozu:**

1. DZ nesmí být umístěno na komunikaci před nabytím účinnosti opatření.
2. DZ bude na komunikaci umístěno pouze v termínu ohraničeném platností pravomocného rozhodnutí silničního správního úřadu ve věci povolení zvláštního užívání komunikace, případně uzavírky komunikace, s výjimkou DZ IP 22 (změna organizace dopravy) a B28, B29 (zákaz zastavení, stání), které bude na komunikaci osazeno minimálně s týdenním předstihem před realizací uzavírky a zákazu, s uvedeným termínem platnosti dle pravomocného rozhodnutí silničního správního úřadu.
3. Značky, světelné signály a dopravní zařízení související s pracovním místem budou umístěny až bezprostředně před začátkem prací (podmínkou umístění je pravomocné rozhodnutí silničního správního úřadu) s ohledem na dobu potřebnou k jejich instalaci. Není-li to možné, musí být jejich platnost dočasně zrušena zakrytím nebo jiným vhodným způsobem tak, aby značky, světelné signály a dopravní zařízení nebyly viditelné z žádného jízdního směru.
4. DZ smí být užíváno jen po nezbytně nutnou dobu a pokud pominuly důvody pro jejich užití, musí být neprodleně zrušeno škrtnutím, zakrytím nebo odstraněním.
5. Bude-li odložena či přerušena činnost, která vyvolala potřebu umístění DZ, musí být DZ neprodleně zrušeno škrtnutím, zakrytím nebo odstraněním.
6. Případná změna termínu pro umístění DZ (oproti údajům v žádosti) bude oznámena správnímu orgánu, odsouhlasena dotčeným orgánem a vlastníkem (správcem) komunikace a silničním správním úřadem bude vydáno rozhodnutí o povolení zvláštního užívání komunikace s aktuálním termínem prací.
7. Realizaci úpravy provozu bude provádět pouze zhotovitel, který má platná oprávnění pro provádění těchto prací a prokáže způsobilost pro zajištění jakosti při provádění, osazování a umísťování dopravního značení.
8. Úprava provozu bude realizována dle přílohy tohoto stanovení, která je nedílnou součástí stanovení (viz příloha) a bylo pro ni vydáno stanovisko dotčeného orgánu - Policie ČR, č.j. KRPU-75975/ČJ-2024-040206 ze dne 29.04.2024 (dále jen „stanovisko dotčeného orgánu“).
9. Provedení a umístění DZ musí být v souladu s vyhláškou č. 294/2015 Sb., kterou se provádějí pravidla provozu na pozemních komunikacích, ve znění pozdějších předpisů, technickou normou ČSN EN 12899-1, platnými technickými podmínkami TP 66 "Zásady pro označování pracovních míst na pozemních komunikacích" a vzorovými listy pro DZ VL6.1-4. Dodatkové tabulky musí být realizovány dle vzorových listů č. 6, vydanými Ministerstvem dopravy.
10. Veškeré DZ bude provedeno v základní velikosti v reflexním provedení. Všechny součásti DZ (patka, sloupek, značka, uchycení) musí být schváleného typu.
11. Trvalé DZ, které je v rozporu s přechodným dopravním značením bude zakryto nebo přeškrtnuto páskou s oranžovo-černým pruhem v šířce min. 50 mm (mimo DZ, upravující přednost) a po ukončení akce uvedeno do původního stavu.
12. Při realizaci úpravy provozu nesmí být na předmětné komunikaci ohrožen bezpečný a plynulý provoz, komunikace nesmí být znečišťována či poškozena a nesmí na ní být ukládán žádný materiál.

13. Značky, světelné signály a dopravní zařízení musí být po celou dobu prací (akce) udržovány ve funkčním stavu, v čistotě a správně umístěny. K označení nesmí být užito nečitelného či poškozeného DZ a DZ musí být zajištěno proti posunutí vlivem povětrnosti.
14. DZ, které mají význam jen v časově omezené době (např. jen v pracovní době, skládka materiálu, apod.), musí být mimo tuto dobu zrušeny škrtnutím, zakrytím nebo odstraněním DZ.
15. V případě zkrácení termínu prací bude neprodleně přechodné DZ odstraněno, součásti a příslušenství pozemní komunikace uvedeny do původního stavu a tato skutečnost neprodleně oznámena vlastníku (správci) komunikace, silničnímu správnímu úřadu (vydávajícímu povolení ke zvláštnímu užívání a uzavírce) a orgánu Policie ČR z důvodu ohlášení údajů do aplikace Národního dopravního informačního centra (NDIC – <http://jsu.jsdi.cz>) Slovenská 7/1124, 702 00 Ostrava – Přívoz NDIC (596 663 550 – 556) dle § 124 odst. 3 zákona o silničním provozu a vyhlášky Ministerstva dopravy č. 3/2007, o celostátním dopravním informačním systému.
16. Změna oproti údajům v povolení zvláštního užívání a uzavírky komunikace bude v případech (havárie, víkend, mimo pracovní dobu úřadu, apod.) hlášena telefonicky navrhovatelem do aplikace Národního dopravního informačního centra (NDIC – <http://jsu.jsdi.cz>) Slovenská 7/1124, 702 00 Ostrava – Přívoz NDIC (596 663 550 – 556) v souladu s vyhláškou Ministerstva dopravy č. 3/2007, o celostátním dopravním informačním systému.
17. Za dodržení podmínek je zodpovědný navrhovatel.
18. Z důvodu zajištění bezpečnosti silničního provozu může správní orgán stanovit další dopravní značení, případně stanovené dopravní značení změnit. Povinností navrhovatele je zajistit okamžité osazení stanoveného dopravního značení.

## **Odůvodnění**

Navrhovatel podal návrh na přechodnou úpravu provozu na pozemních komunikacích z důvodu zajištění bezpečnosti silničního provozu na silnici č. II/262 při realizaci akce změna povrchů pěší komunikace - Starý Šachov podél silnice č. II/262 v termínu od 20.05.2024 do 31.08.2024. K návrhu přiložil návrh dopravně – inženýrského opatření.

Správní orgán obdržel stanovisko dotčeného orgánu, návrh posoudil a neshledal zákonné důvody, které by bránily stanovení přechodné úpravy provozu, a proto stanovil přechodnou úpravu provozu na pozemních komunikacích.

Správní orgán stanovil termín pro umístění dopravního značení: „Po nabytí účinnosti opatření a po dobu platnosti pravomocného rozhodnutí ve věci povolení zvláštního užívání komunikace, vydaného silničním správním úřadem.“ Správní orgán při stanovení tohoto termínu vycházel ze zásad správního řízení (zejm. zásada rychlosti a hospodárnosti, zásada spolupráce a součinnosti) dle správního řádu a ze skutečnosti, že termín stavby bývá často ovlivněn vnějšími okolnostmi a vlivy, nezávislými na vůli zhotovitele prací (akce), čímž dochází ke změně termínu zahájení prací, případně délky prací a tím vyvolané potřebě pro změnu termínu pro umístění dopravního značení, přičemž platnost stanovení omezil na 1 rok s podmínkou, že případná změna termínu pro umístění DZ bude odsouhlasena dotčeným orgánem a vlastníkem (správcem) komunikace a silničním správním úřadem bude vydáno povolení zvláštního užívání a uzavírky komunikace s aktuálním termínem prací.

## **Poučení účastníků**

Proti opatření obecné povahy nelze podat opravný prostředek. Opatření obecné povahy nabývá účinnosti pátým dnem po vyvěšení na úřední desce správního orgánu a musí být

vyvěšeno po dobu nejméně 15 dnů. Soulad opatření obecné povahy s právními předpisy lze posoudit v přezkumném řízení.

Stanovení je platné pouze jako součást a po dobu platnosti pravomocného rozhodnutí silničního správního úřadu ve věci povolení zvláštního užívání komunikace dle § 25 odst. 1 a 6 zákona č. 13/1997 Sb., o pozemních komunikacích, ve znění pozdějších předpisů (dále jen „zákon o pozemních komunikacích“). Bez tohoto rozhodnutí dopravní značení nesmí být na komunikaci osazeno a toto stanovení je bezpředmětné.

Dojde-li ke změně termínu prací a nedojde ke změně v návrhu stanovení DZ, po odsouhlasení změny termínu dotčeným orgánem a vlastníkem (správce) komunikace, zůstává toto stanovení v platnosti pro vydání rozhodnutí o zvláštním užívání a případně povolení uzavírky komunikace v novém termínu prací.

**Ing. Vladimíra Holečková**  
vedoucí odboru

#### **Příloha**

- Situace dopravně – inženýrského opatření

#### **Na úřední desku vyvěsí po dobu 15ti dnů**

- Magistrát města Děčín, Odbor správních činností a obecní živnostenský úřad - oddělení silničního správního a dopravního úřadu
- obec Starý Šachov

Děčín vyvěšeno dne: 07.05.2024 Sejmuto dne: .....  
Razítko, podpis orgánu, který potvrzuje vyvěšení a sejmutí oznámení

#### **Doručí se**

I. Účastníci řízení podle § 27 odst.1 SŘ (do vlastních rukou)

SaM silnice a mosty Děčín a.s.

sídlo: Oblouková č.p. 416/39, Děčín I-Děčín, 405 02 Děčín 2

Dotčené orgány a ostatní

Krajské ředitelství policie Ústeckého kraje, Územní odbor Ústí nad Labem, dopravní inspektorát Děčín

sídlo: Lidické náměstí č.p. 899/9, Ústí nad Labem-centrum, 400 01 Ústí nad Labem 1

Obec Starý Šachov

sídlo: Malý Šachov č.p. 80, Starý Šachov, 405 02 Děčín 2

**S a M**  
Děčín

## Žádost o vyjádření k přechodné a místní úpravě provozu na pozemních komunikacích

Silnice č.	místní komunikace (ulice)	kde
II/262	Starý Šachov mezi č.p. 27 a 60	Starý Šachov

PO LICIE ČESKÉ REPUBLIKY  
Krajské ředitelství policie Ústeckého kraje  
dopravní inspekční úřad

Došlo: 22. 04. 2024 11:40:00  
K 224-45475-1/01-1044  
Počet listů: 1 Přílohy: 1 KPS

Termín, rozsah a důvod prací:  
1.5.2024 - 31.8.2024, změna povrchu pěší komunikace

Omezení provozu: ~~bez omezení~~ - částečné - úplné

Vyjádření Policie ČR – DI Děčín:

PO LICIE ČESKÉ REPUBLIKY  
KRAJSKÉ ŘEDITELSTVÍ POLICIE  
ÚSTECKÝ KRAJ  
DOPRAVNÍ INSPEKČNÍ ÚŘAD  
KRAJSKÉ ŘEDITELSTVÍ POLICIE ÚSTECKÝ KRAJ  
DOPRAVNÍ INSPEKČNÍ ÚŘAD  

**ZÁVAZNÉ STANOVISKO**


Dne: 22. 4. 2024  
Oz. č. 127 odst. 7 písm. b) z.č. 361/2000 Sb.  
č. 127 odst. 1 z.č. 184/1997 Sb.  
Policie ČR DI Děčín souhlasí  
Přílohy 1/5

Ing. Bc. Jana Machová  
šachovská 100, 405 02 DĚČÍN




Žadatel:	<b>SaM silnice a mosty Děčín a.s.</b>	IČO	<b>250 42 751</b>
adresa:	<b>Oblouková 416/39 405 02 Děčín I</b>	Podpis	<b>Karel Macoun</b> Tel. 737 268 894
tel.	<b>732 253 226 412 704 521</b>	Dne:	<b>22.04.2024</b>

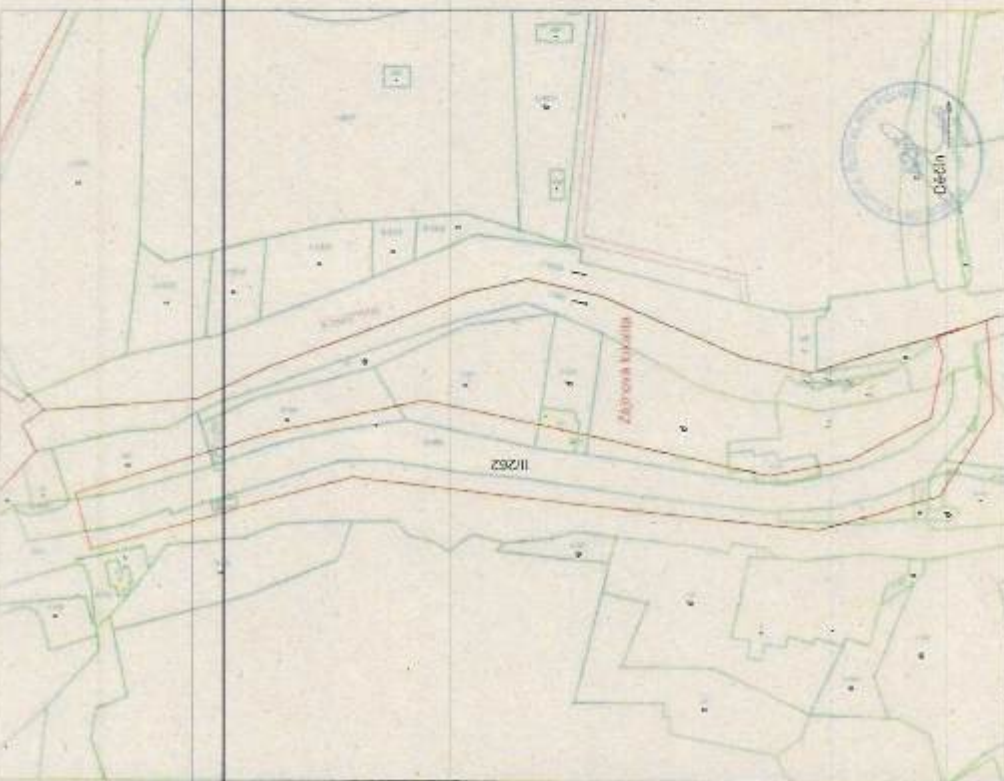


Počet listů: 1/5  
k. ú. Starý Šachov - 686/2, 712, 713, 1503  
Dědín  
AZ CONSULT, spol. s r.o.  
Číslo zakázky: 2024  
Výrobek uvolněn k použití

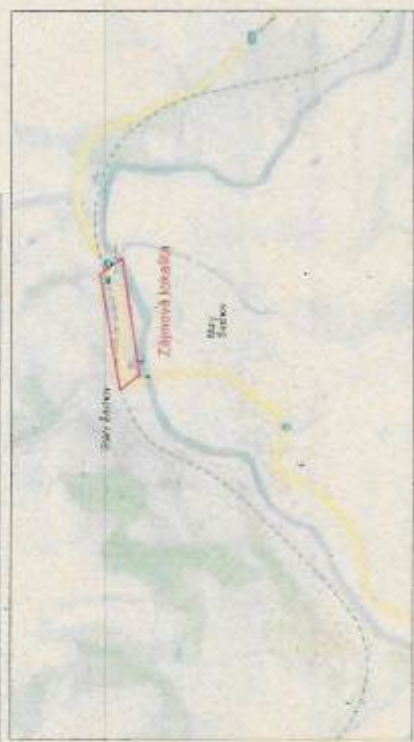



SCHÉMA C/6  
POUZE V PRACOVNÍ DOBĚ

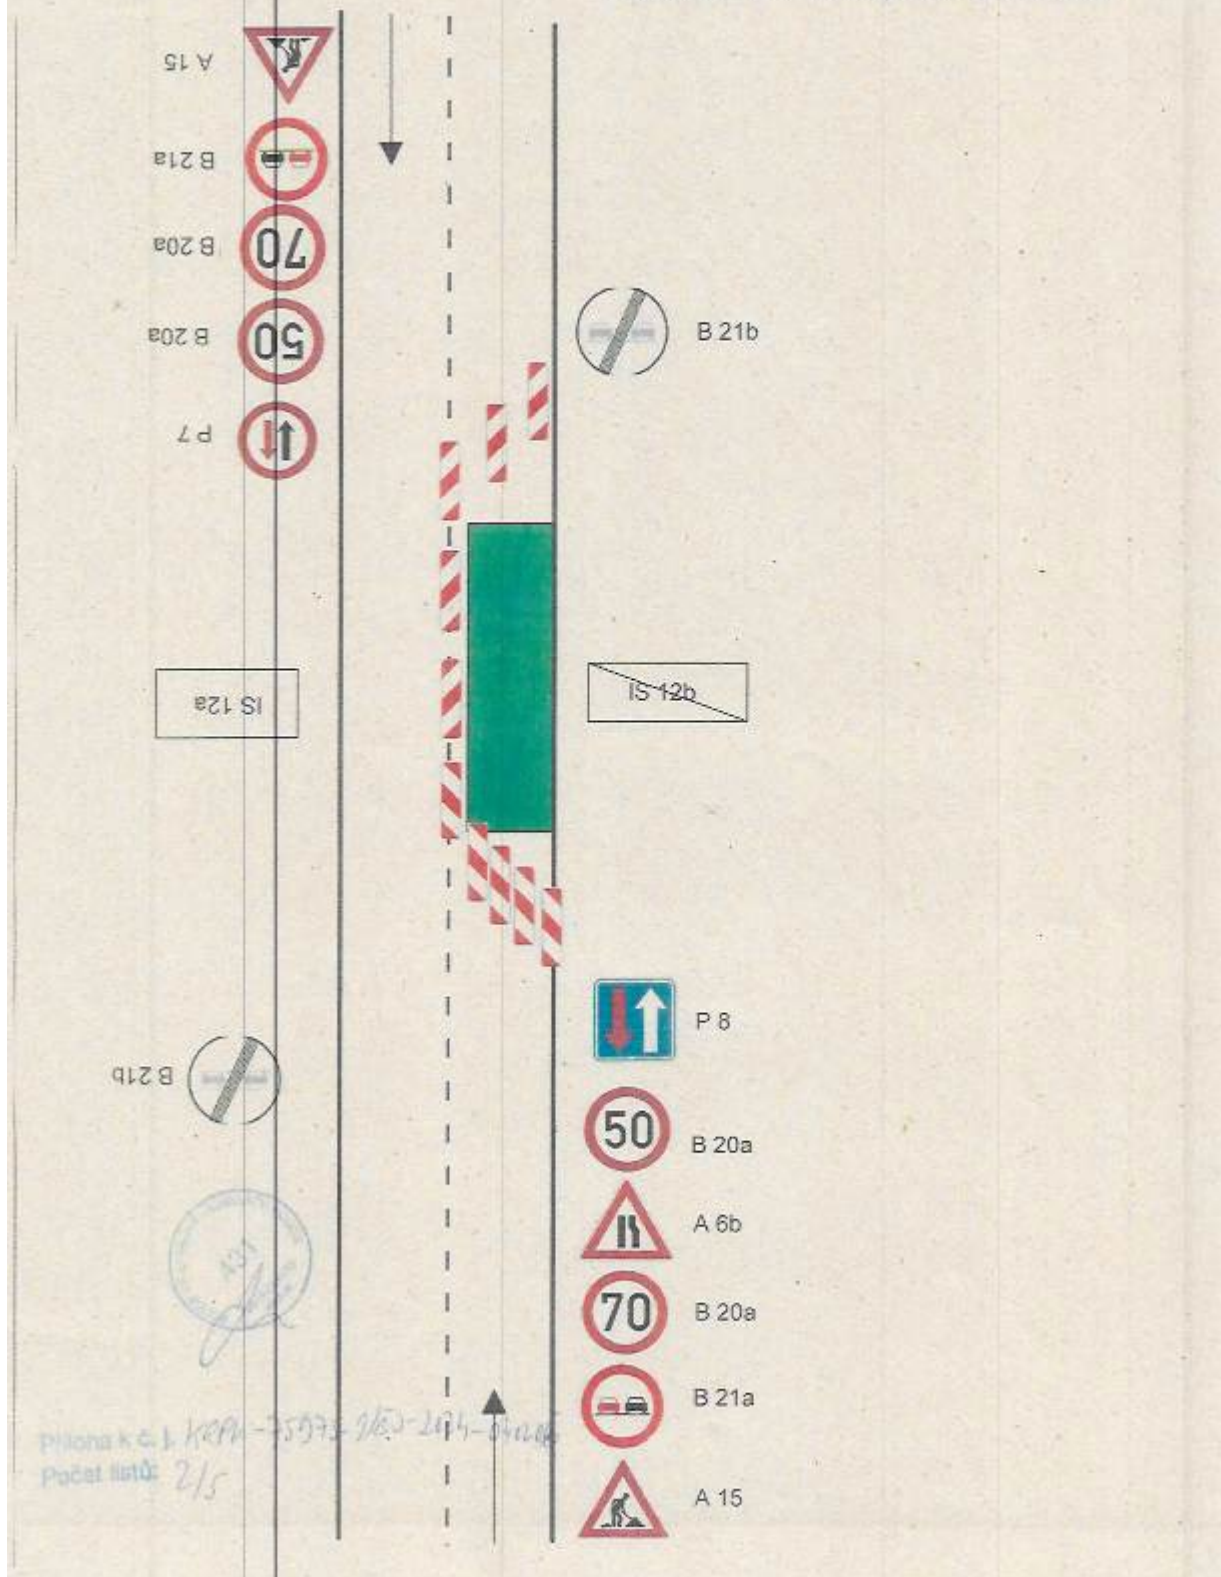


# SCHÉMA v obci POUZE V PRACOVNÍ DOBĚ

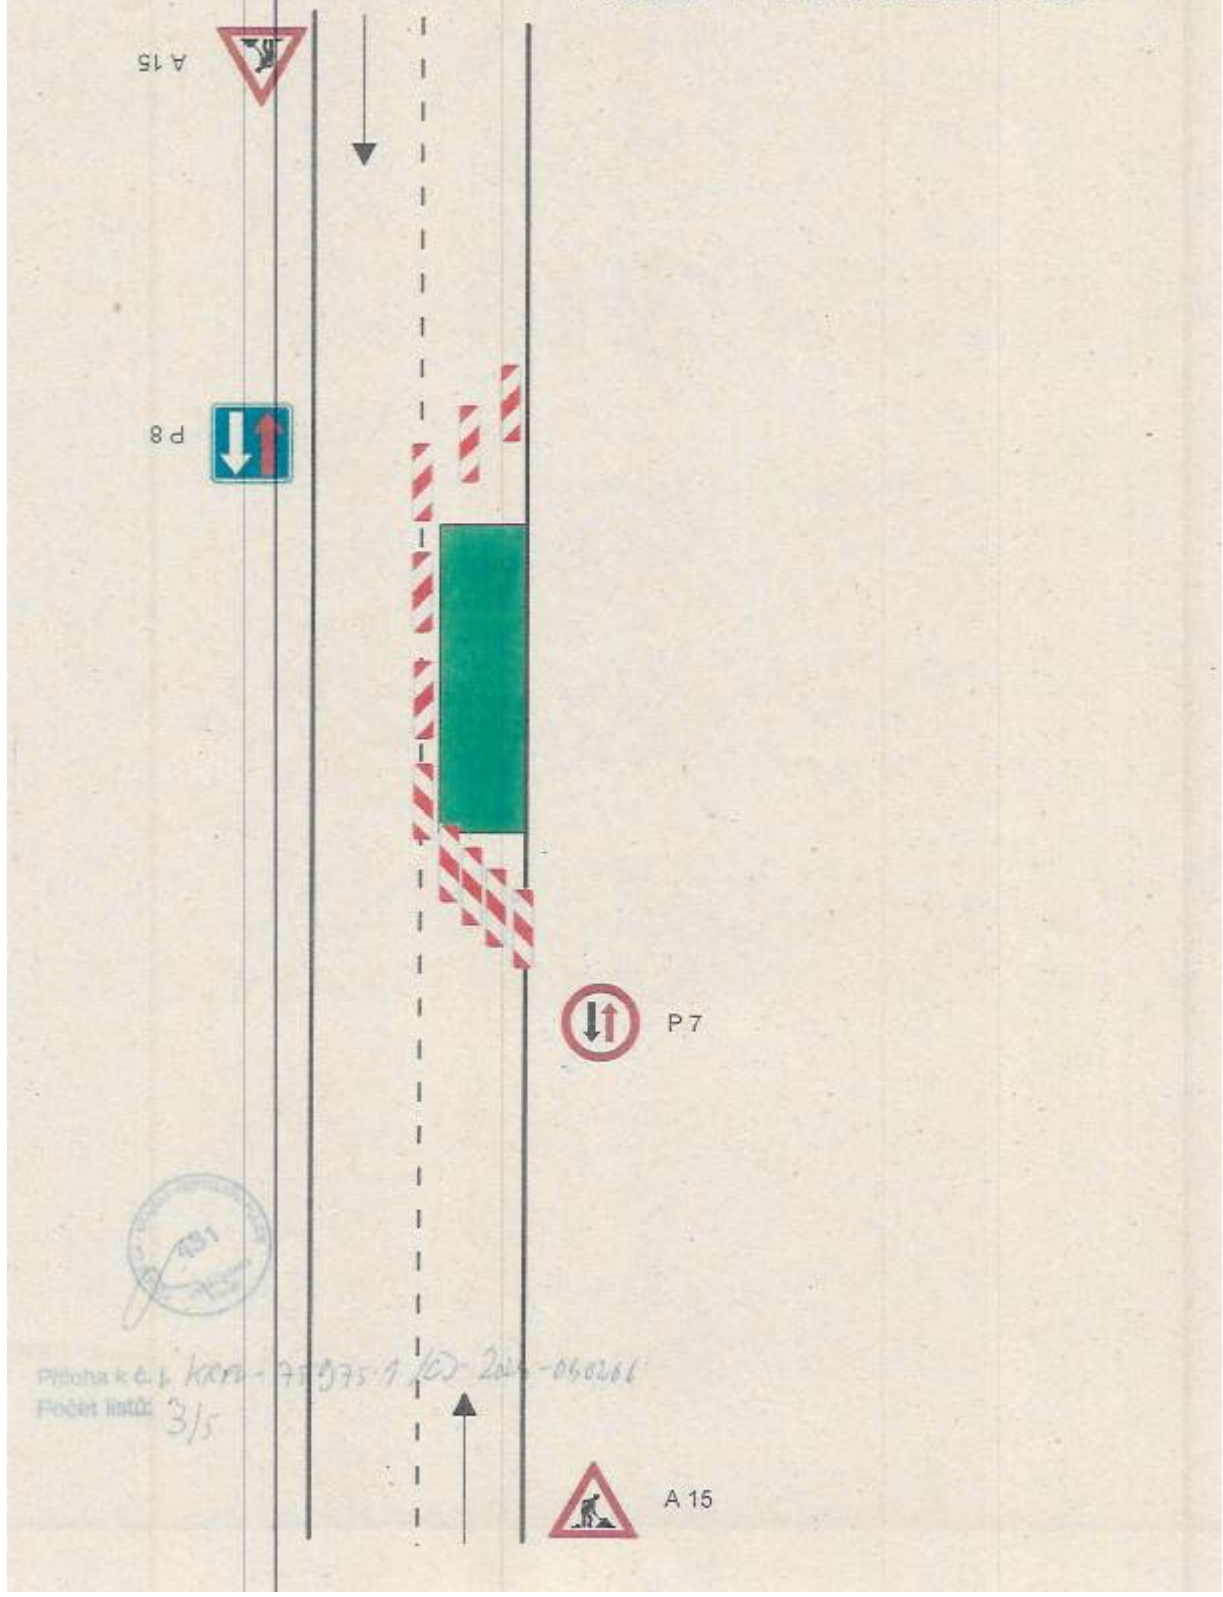



# SCHÉMA C/4 mimo obec POUZE V PRACOVNÍ DOBĚ

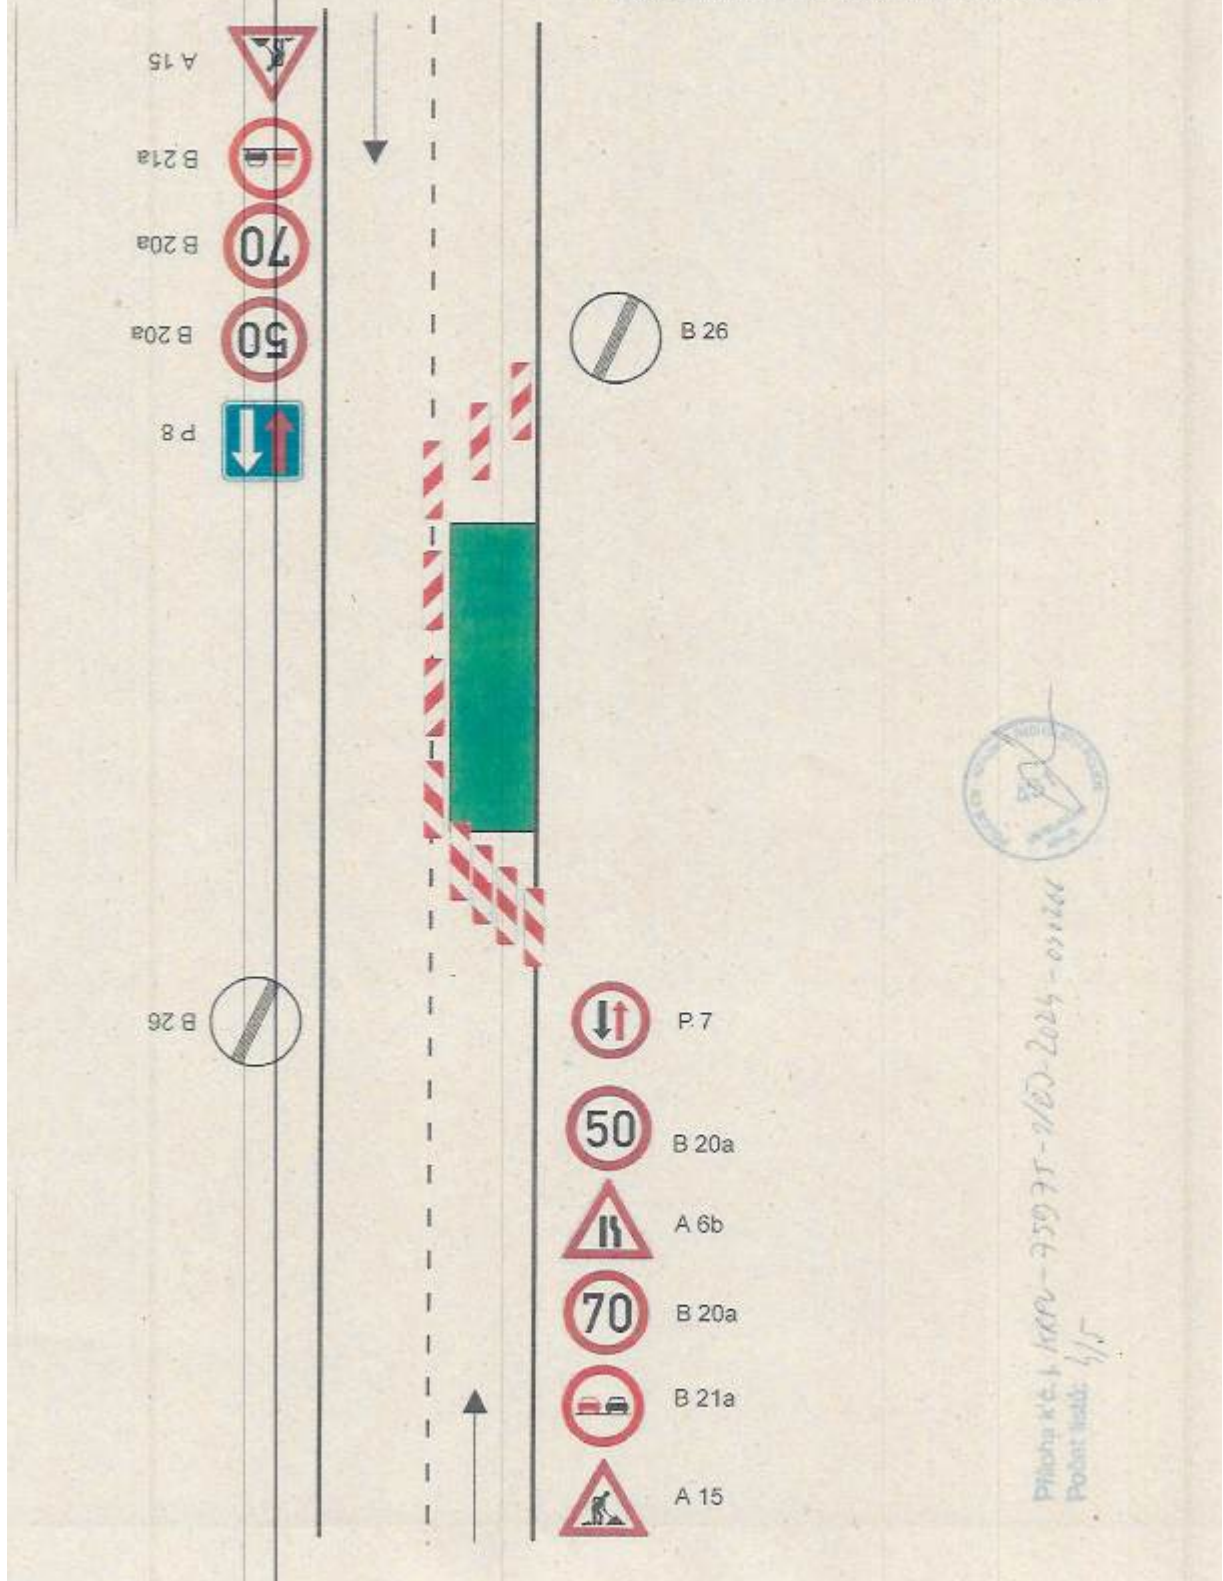

# SCHÉMA VÝKOPU MIMO PRACOVNÍ DOBU

A 15



A 15



